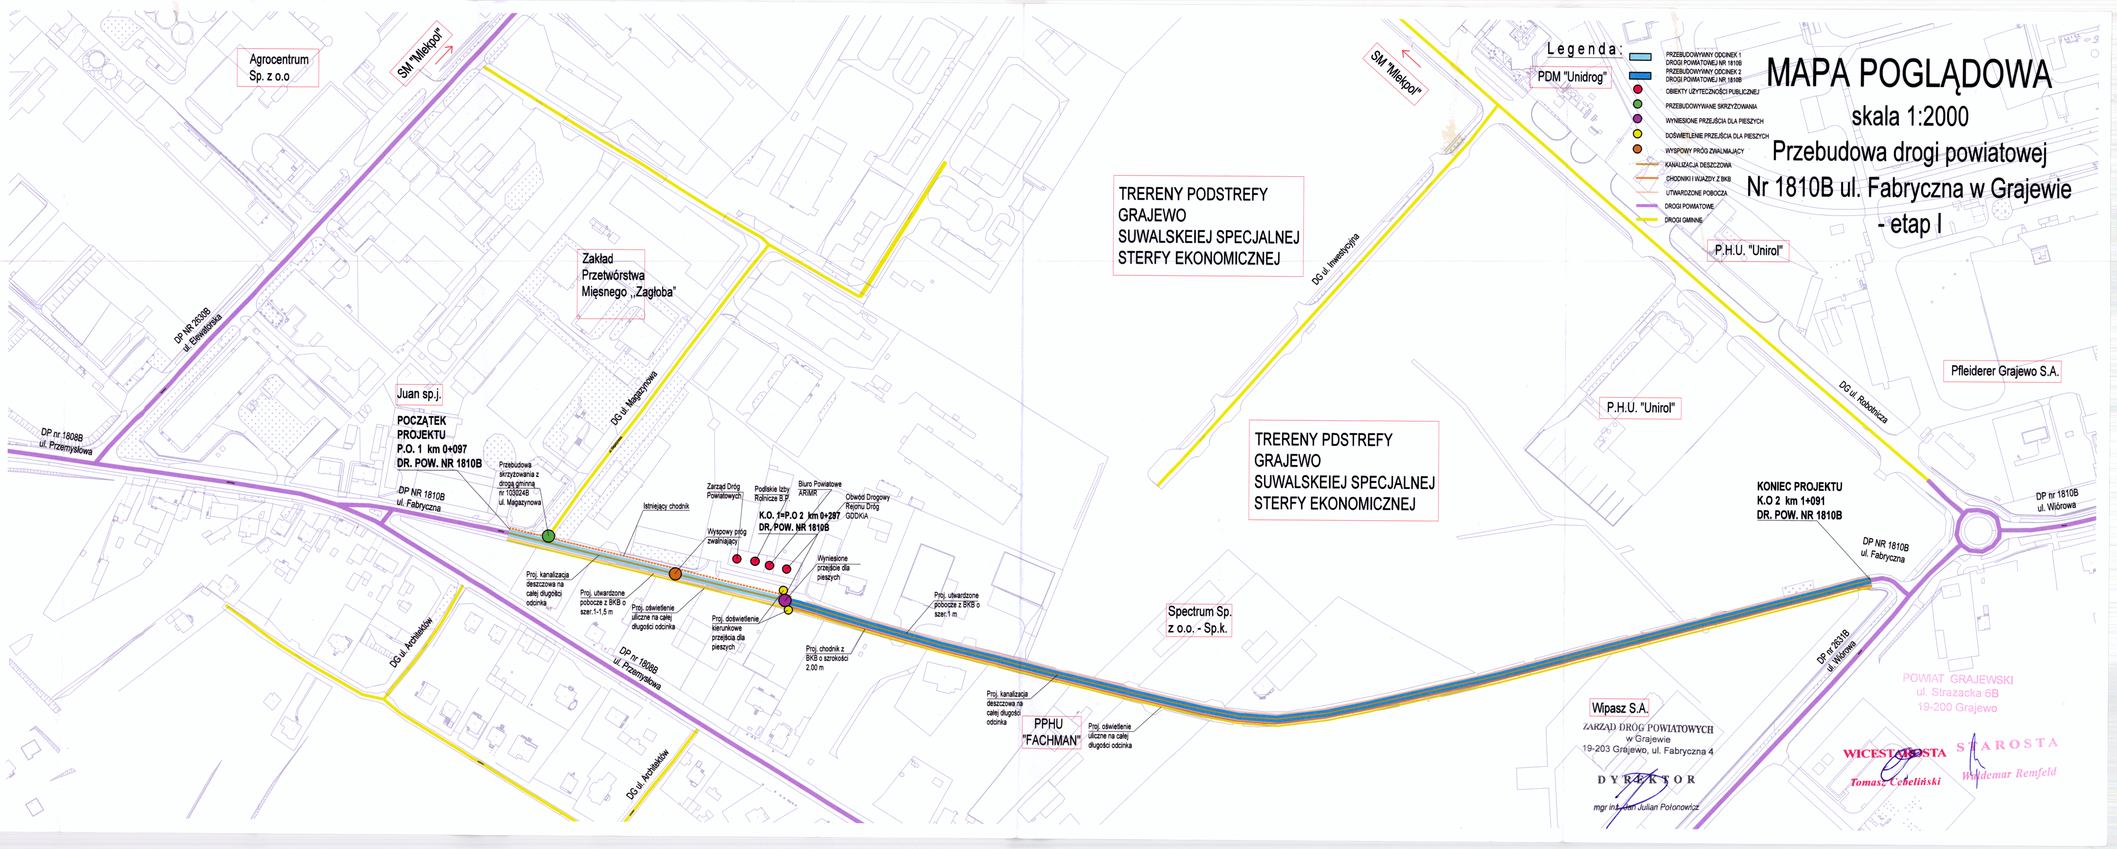
MAPA POGLĄDOWA
skala 1:2000
Przebudowa drogi powiatowej
Nr 1810B ul. Fabryczna w Grajewie
- etap I
Legenda:
PRZEBUDOWYWANY ODCINEK 1 DROGI POWIATOWEJ NR 1810B
PRZEBUDOWYWANY ODCINEK 2 DROGI POWIATOWEJ NR 1810B
OBIEKTY UŻYTECZNOŚCI PUBLICZNEJ
PRZEBUDOWYWANE SKRZYŻOWANIA
WYNIESIONE PRZEJŚCIA DLA PIESZYCH
DOŚWIETLENIE PRZEJŚCIA DLA PIESZYCH
WYSPOWY PRÓG ZWALNIAJĄCY
KANALIZACJA DESZCZOWA
CHODNIKI I KJAZDY Z BKB
UTWARDZONE POBOCZA
DROGI POWIATOWE
DROGI GMINNE
Agrocentrum Sp. z o.o
SM "Miekpol"
Zakład Przetwórstwa Mięsnego „Zagłoba"
Juan sp.j.
POCZĄTEK PROJEKTU P.O. 1 km 0+097 DR. POW. NR 1810B
DP NR 2630B ul. Elewatorska
DP nr 1808B ul. Przemysłowa
DP NR 1810B ul. Fabryczna
DG ul. Magazynowa
DG ul. Architektów
DP nr 1808B ul. Przemysłowa
Przebudowa skrzyżowania z drogą gminną nr 103024B ul. Magazynowa
Istniejący chodnik
Zarząd Dróg Powiatowych
Podlskie Izby Rolnicze B.P.
Biuro Powiatowe ARIMR
Obwód Drogowy Rejonu Dróg GDDKiA
K.O. 1=P.O 2 km 0+287 DR. POW. NR 1810B
Wyspowy próg zwalniający
Wyniesione przejście dla pieszych
Proj. kanalizacja deszczowa na całej długości odcinka
Proj. utwardzone pobocze z BKB o szer.1-1,5 m
Proj. oświetlenie uliczne na całej długości odcinka
Proj. doświetlenie kierunkowe przejścia dla pieszych
Proj. chodnik z BKB o szerokości 2,00 m
Proj. utwardzone pobocze z BKB o szer.1 m
Proj. kanalizacja deszczowa na całej długości odcinka
PPHU "FACHMAN"
Proj. oświetlenie uliczne na całej długości odcinka
Spectrum Sp. z o.o. - Sp.k.
TRERENY PODSTREFY GRAJEWO SUWALSKEIEJ SPECJALNEJ STERFY EKONOMICZNEJ
TRERENY PDSTREFY GRAJEWO SUWALSKEIEJ SPECJALNEJ STERFY EKONOMICZNEJ
DG ul. Inwestycyjna
SM "Miekpol"
PDM "Unidrog"
P.H.U. "Unirol"
P.H.U. "Unirol"
Pfleiderer Grajewo S.A.
DG ul. Robotnicza
KONIEC PROJEKTU K.O 2 km 1+091 DR. POW. NR 1810B
DP NR 1810B ul. Fabryczna
DP nr 1810B ul. Wiórowa
DP nr 2631B ul. Wiórowa
Wipasz S.A.
ZARZĄD DRÓG POWIATOWYCH w Grajewie 19-203 Grajewo, ul. Fabryczna 4
DYREKTOR
mgr inż. Jan Julian Połonowicz
POWIAT GRAJEWSKI ul. Strażacka 6B 19-200 Grajewo
WICESTAROSTA
Tomasz Cebeliński
STAROSTA
Waldemar Remfeld